

# REZIDENCE JIČÍN NOVÉ MĚSTO

Byt č.: **C4.10**  
 Typ bytu: **4+KK**  
 Podlaží: **4. NP**

C4.10.1	chodba	17,3
C4.10.2	wc	1,8
C4.10.3	koupelna	7,8
C4.10.4	pokoj	16,6
C4.10.5	pokoj	19,2
C4.10.6	pokoj	19,3
C4.10.7	obývací pokoj	28,6
C0.10.9	sklep	3,2
	svislé konstrukce	5,6
<b>Podlahová plocha bytu</b>		<b>119,3</b>
C4.10.8	balkon	18,1
<b>Plocha celkem</b>		<b>137,4</b>

#### Upozornění:

Plochy jednotlivých místností jsou pouze orientační.  
 Vyobrazené zařízení v plánech bytů (nábytek, kuch. linka, elektrické spotřebiče atd.) není součástí dodávky.

#### DEVELOPER:


Bytový dům Nové město Jičín s.r.o.

#### Prodejní kanceláře:


Husova 393, 506 01 Jičín  
 tel.: 731 155 472, e-mail: [info@jicinskastavebni.cz](mailto:info@jicinskastavebni.cz)  
 Dřevařská 904, 500 03 Hradec Králové  
 tel.: 603 299 904, e-mail: [buchta@fato.cz](mailto:buchta@fato.cz)

## BYTOVÁ JEDNOTKA C4.10

PŮDORYS BYTOVÉ JEDNOTKY C4.10

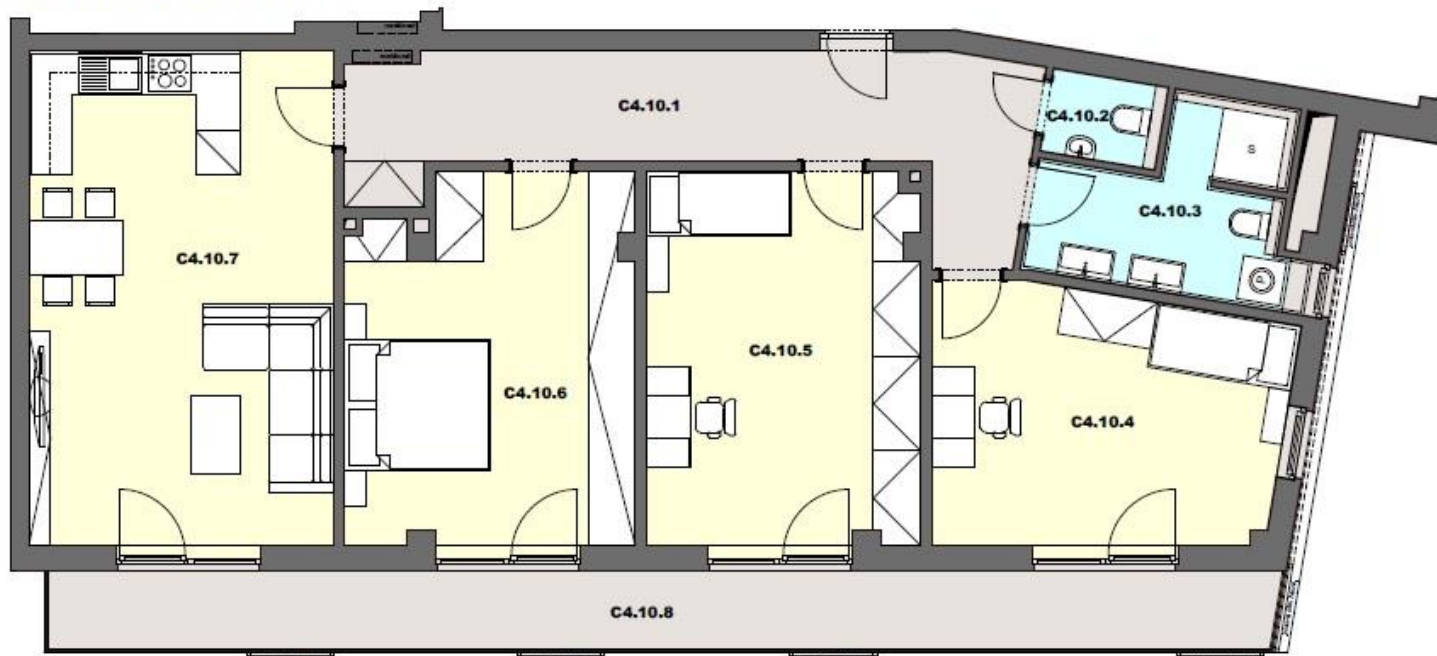

#### SCHEMA OBJEKTU BD C

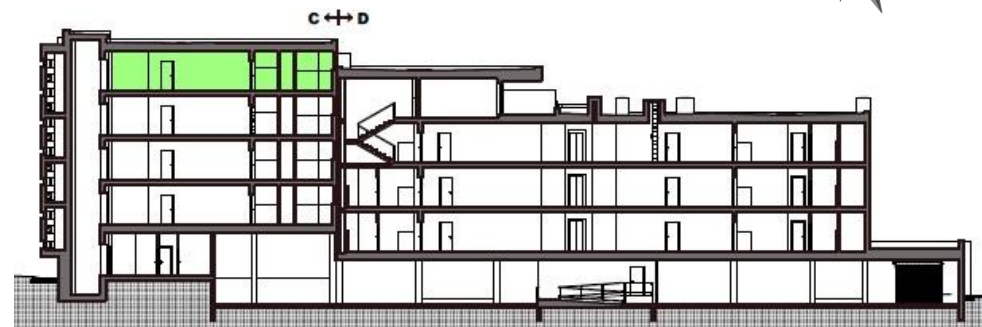

Zhotovitel:



Partner výstavby:



Autor projektu:

